СХЕМА ОРГАНИЗАЦИИ ДОРОЖНОГО ДВИЖЕНИЯ В МКР. САЛТЫКОВКА И НИКОЛЬСКО-АРХАНГЕЛЬСКИЙ Г. БАЛАШИХА

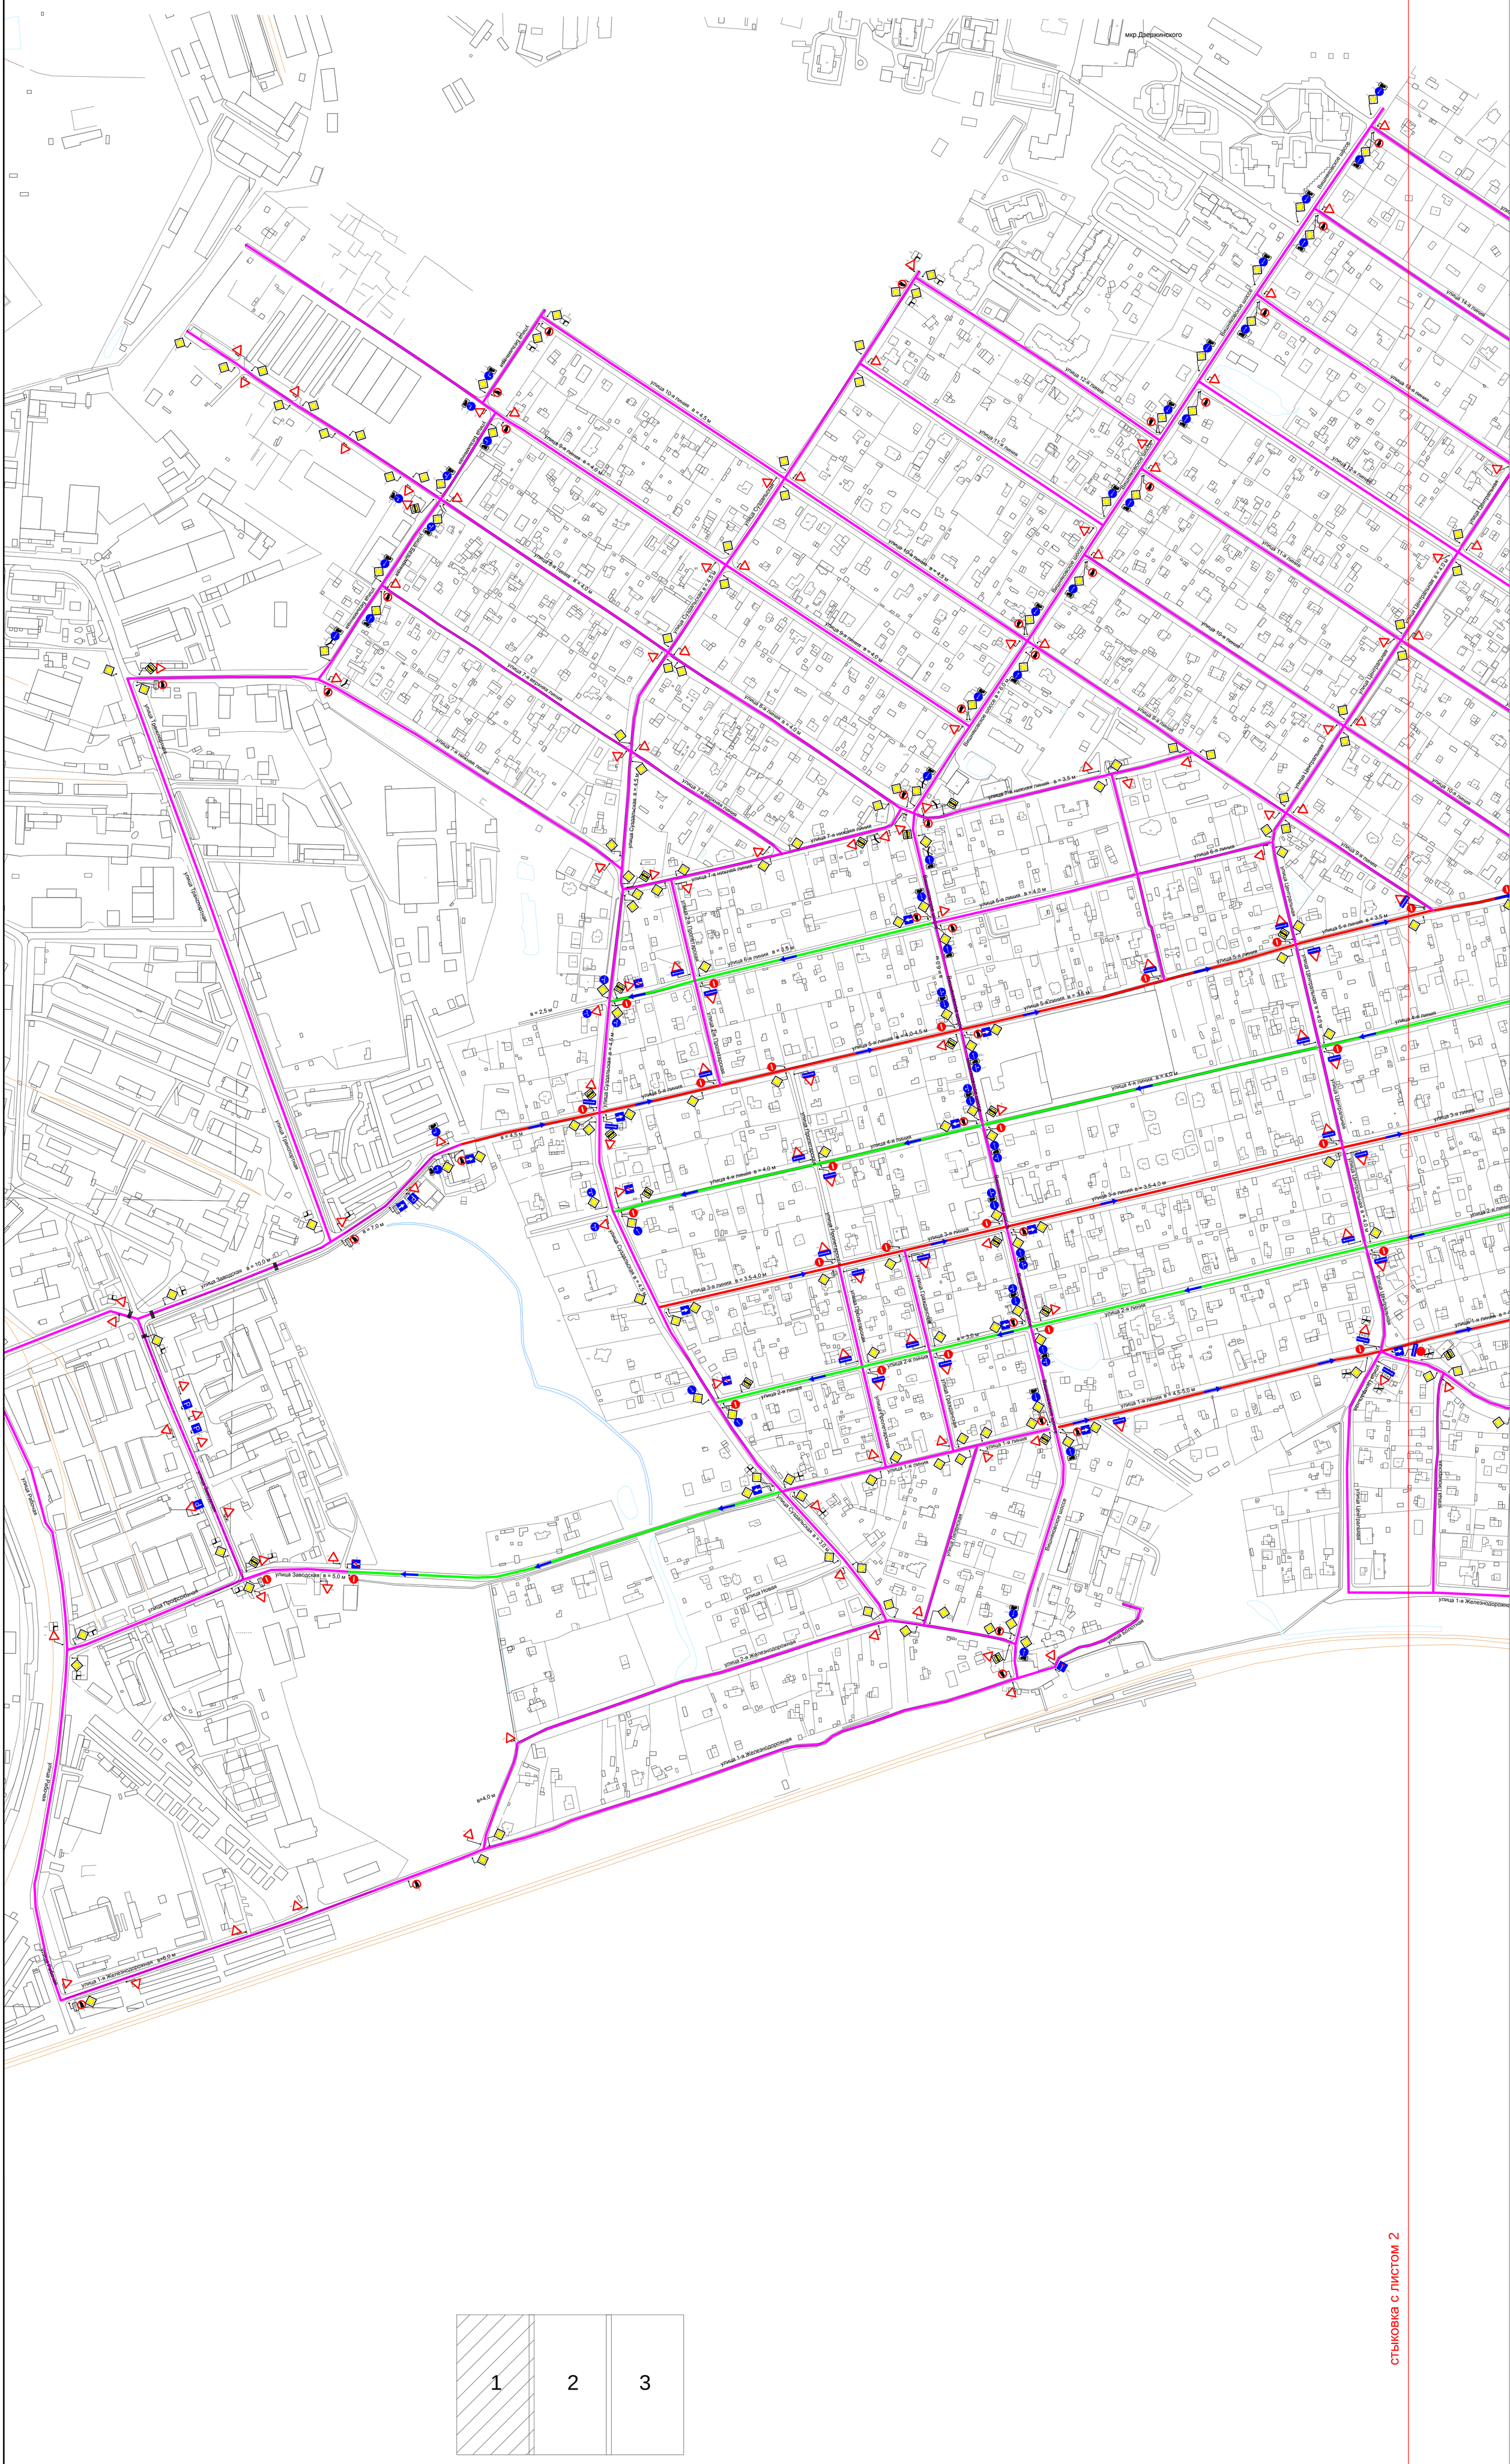

стыковка с листом 2

Изм.	Кол.уч.	Лист	№док.	Подп.	Дата	Заказчик: Администрация г.о.Балашиха Муниципальный контракт 124 от 08.06.2015г.
						Разработка схемы организации дорожного движения в мкр. Салтыковка и Никольско-Архангельский г. Балашиха и проектов организации дорожного движения на автомобильных дорогах.
Рук.проекта		Семенова О.С.				Схема организации дорожного движения в мкр. Салтыковка и Никольско-Архангельский г. Балашиха
вед. инженер		Сарычева А.Е.				Стадия: П; Лист: 1; Листов: 3
вед. инженер		Якобсон С.Н.				
						Разработано в М 1:2000 распечатано б/м
						ООО "АДМ-Сервис"